



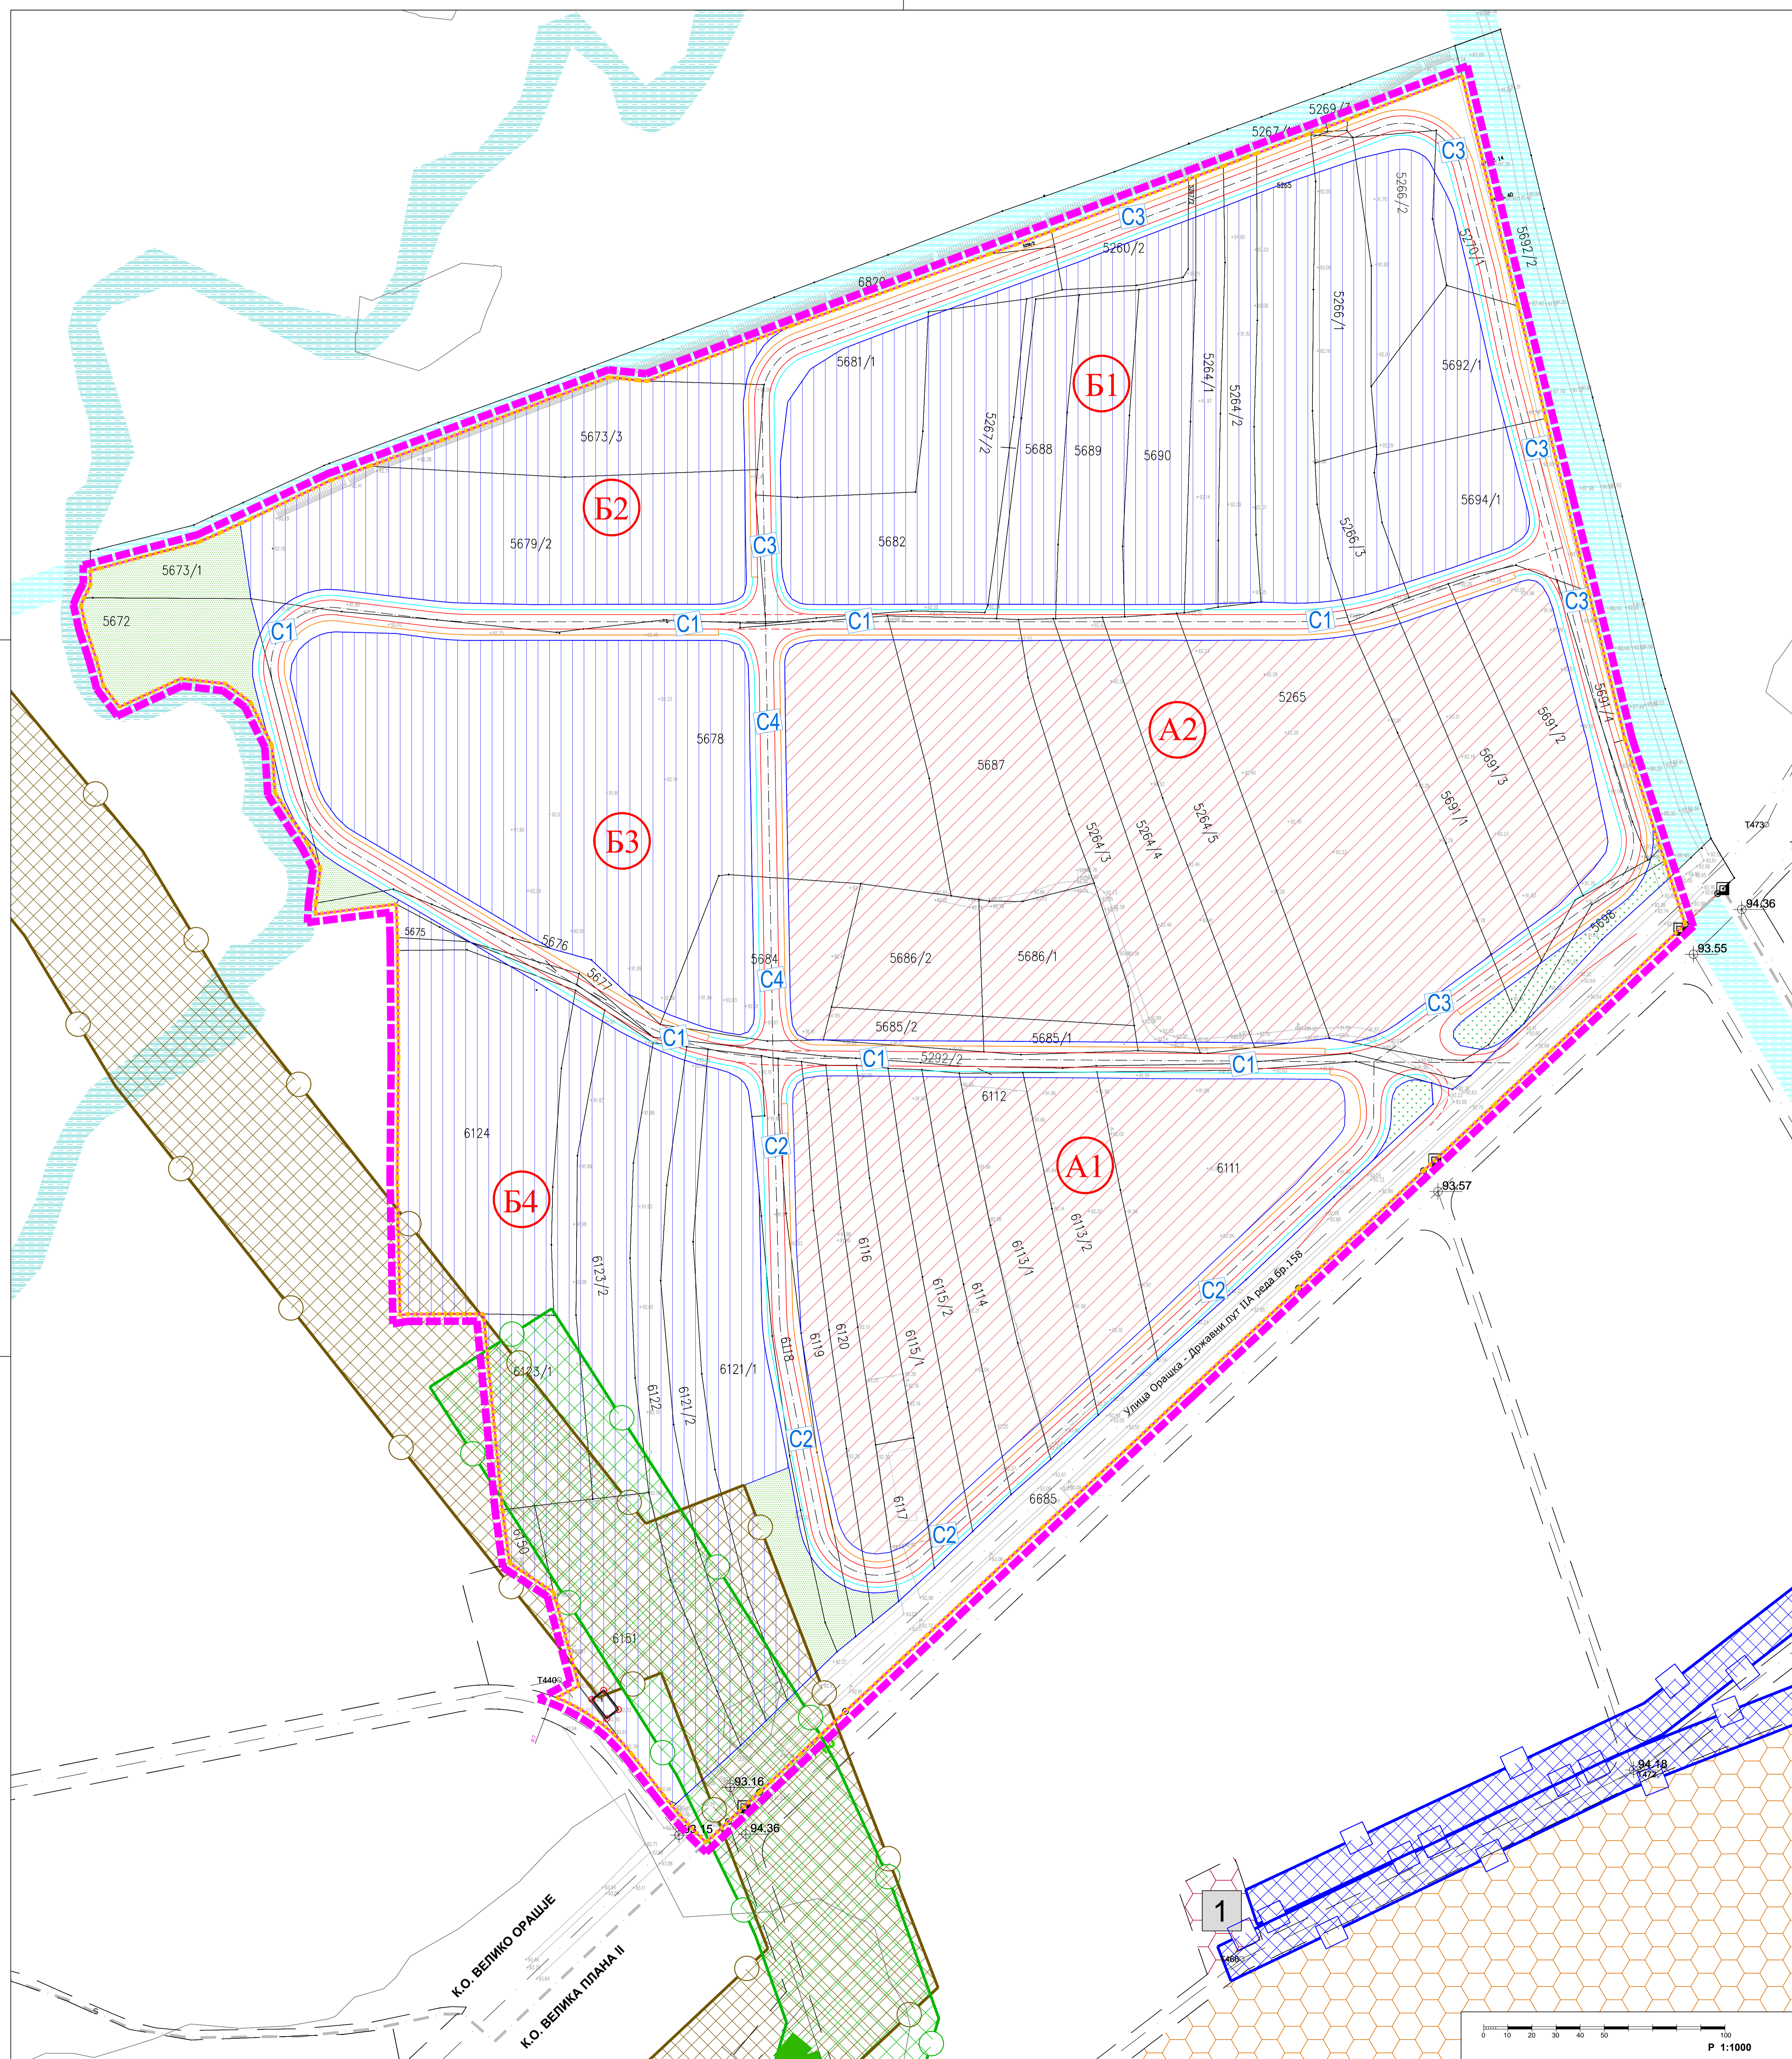

ПЛАН ДЕТАЉНЕ РЕГУЛАЦИЈЕ „ЛИПОВИЦА“  
У ВЕЛИКОЈ ПЛАНИ

ОПШТИНА ВЕЛИКА ПЛАНА

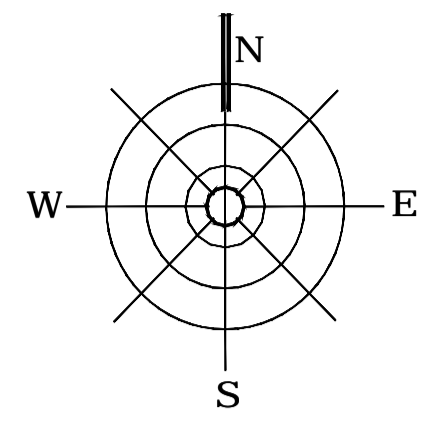

**ЛЕГЕНДА:**

	Граница обухвата ПДР-а		Површине јавне намене
	Граница грађевинског подручја		Саобраћајнице
	Катастарско стање		Осовина саобраћајнице
	Фактичко стање		Регулациона линија саобраћајнице
	Граница катастарских општина		Линија коловоза саобраћајнице
	Ознака саобраћајнице		Линија тротоара
	Ознака целине		Линија бициклистичке стазе
	Површине остале намене		Путно зеленило
	Пословно-производна целина		Заштитно зеленило
	Пословно-производно-трговинска целина		Заштитни појас магистралног гасовода (ширине мин 60m)
			Појас забрањене градње око продуктовода (ширине мин 60m)

Наручилац плана: ОПШТИНСКА УПРАВА ОПШТИНЕ ВЕЛИКА ПЛАНА		Носилац граде плана: Одсеље за урбанизам и грађевину, имовинско-правне и комунално-стамбене послове, Општина Велика Плана	
Назив плана: <b>ПЛАН ДЕТАЉНЕ РЕГУЛАЦИЈЕ „ЛИПОВИЦА“ У ВЕЛИКОЈ ПЛАНИ НАЦРТ ПЛАНА</b>			
Назив листа: <b>Планирана намена површина</b>			
Број листа: <b>4</b>	Размера: <b>1:1000</b>	Датум: 2019. година	
Одговорни урбаниста: <b>Станислава Илић, д.л.а.</b> (лиценца број 200 0115 03)			
Урбаниста: <b>Слободан Гродановић, д.г.и.</b> Мирјана Савић, м.г.г.			
Сарадници: <b>Кристијана Бошковић, д.л.а.</b> Вујадин Самарџић, м.л.а.			
ИСТ урбан д.о.о. Наш привредно друштво за пројектовање и инжењеринг		ИСТ урбан д.о.о. Наша Бана привредно друштво за архитектонску делатност и инжењеринг	