

- Граница планског обухвата
- Граница катастарске општине
- Граница катастарске парцеле
- Број катастарске парцеле
- Израђени објекти
- Фактичко стање на терену
- Корито за малу воду реке Велике Мораве
- Висинска представа терена

ЕЛЕМЕНТИ ПАРЦЕЛАЦИЈЕ/ПРЕПАРЦЕЛАЦИЈЕ

- Постојећа међна линија која се задржава
- Постојећа међна линија која се укида
- Нова међна линија
- Постојеће међне детаљне тачке које дефинишу постојеће парцеле јавне намене или које са новим међ.дет.тачкама дефинишу новоформ.парцеле јавне намене
- Постојеће међне детаљне тачке које се укидају
- Нове међне детаљне тачке које са постојећим међним детаљним тачкама дефинишу новоформиране парцеле јавне намене (координате су дате у Прилогу бр.3)
- Ознака парцеле јавне намене

ПАРЦЕЛЕ ЈАВНИХ НАМЕНА

- Новоформиране парцеле**
- ЈП 1 - парцела за централни пункт
 - ЈП 2 - ЈП 4 - парцеле за градско излетиште
 - ЈП 5 - парцела за пецарошки кеј
 - ЈП 6 - парцела за одбрамбени бедем (насип)
 - ЈП 7 - ЈП 16 - парцеле за улице
 - ЈП 17 - ЈП 20 - парцеле за пешачке и бициклистичке стазе
 - ЈП 21 - ЈП 22 - парцеле за корито за малу воду реке Велике Мораве
- Постојеће парцеле**
- ЈП23 - ЈП 24 - парцеле за државни пут

Овај материјал финансира Европска унија преко програма EU PRO

Наручилац и носилац израде плана: **ОПШТИНА ВЕЛИКА ПЛАНА**
ул.Милоша Великог бр.30
ВЕЛИКА ПЛАНА

Обрађивач плана: **"АРХИПЛАН" Д.О.О.**
ул. Кнеза Михаила бр.66
АРАНЂЕЛОВАЦ



Заједнички са: **"ANDZOR ENGINEERING" Д.О.О.**
ул. Иве Андрића бр.13
НОВИ САД

Назив плана: **ПЛАН ДЕТАЉНЕ РЕГУЛАЦИЈЕ**
"Просторна целина - Жабарски мост" у Великој Плани
- нацрт плана -

Назив листа: **ПЛАН ПАРЦЕЛАЦИЈЕ И ПРЕПАРЦЕЛАЦИЈЕ ЈАВНИХ ПОВРШИНА**
СА СМЕРНИЦАМА ЗА СПРОВОЂЕЊЕ

Руководилац израде: **одговорни урбаниста: дипл.инж.арх. Драгана Бига (ИКС 200 0015 03)**

Размера: 1:2.500 Лист број: 5
Датум: јануар, 2020.год.

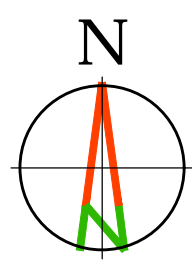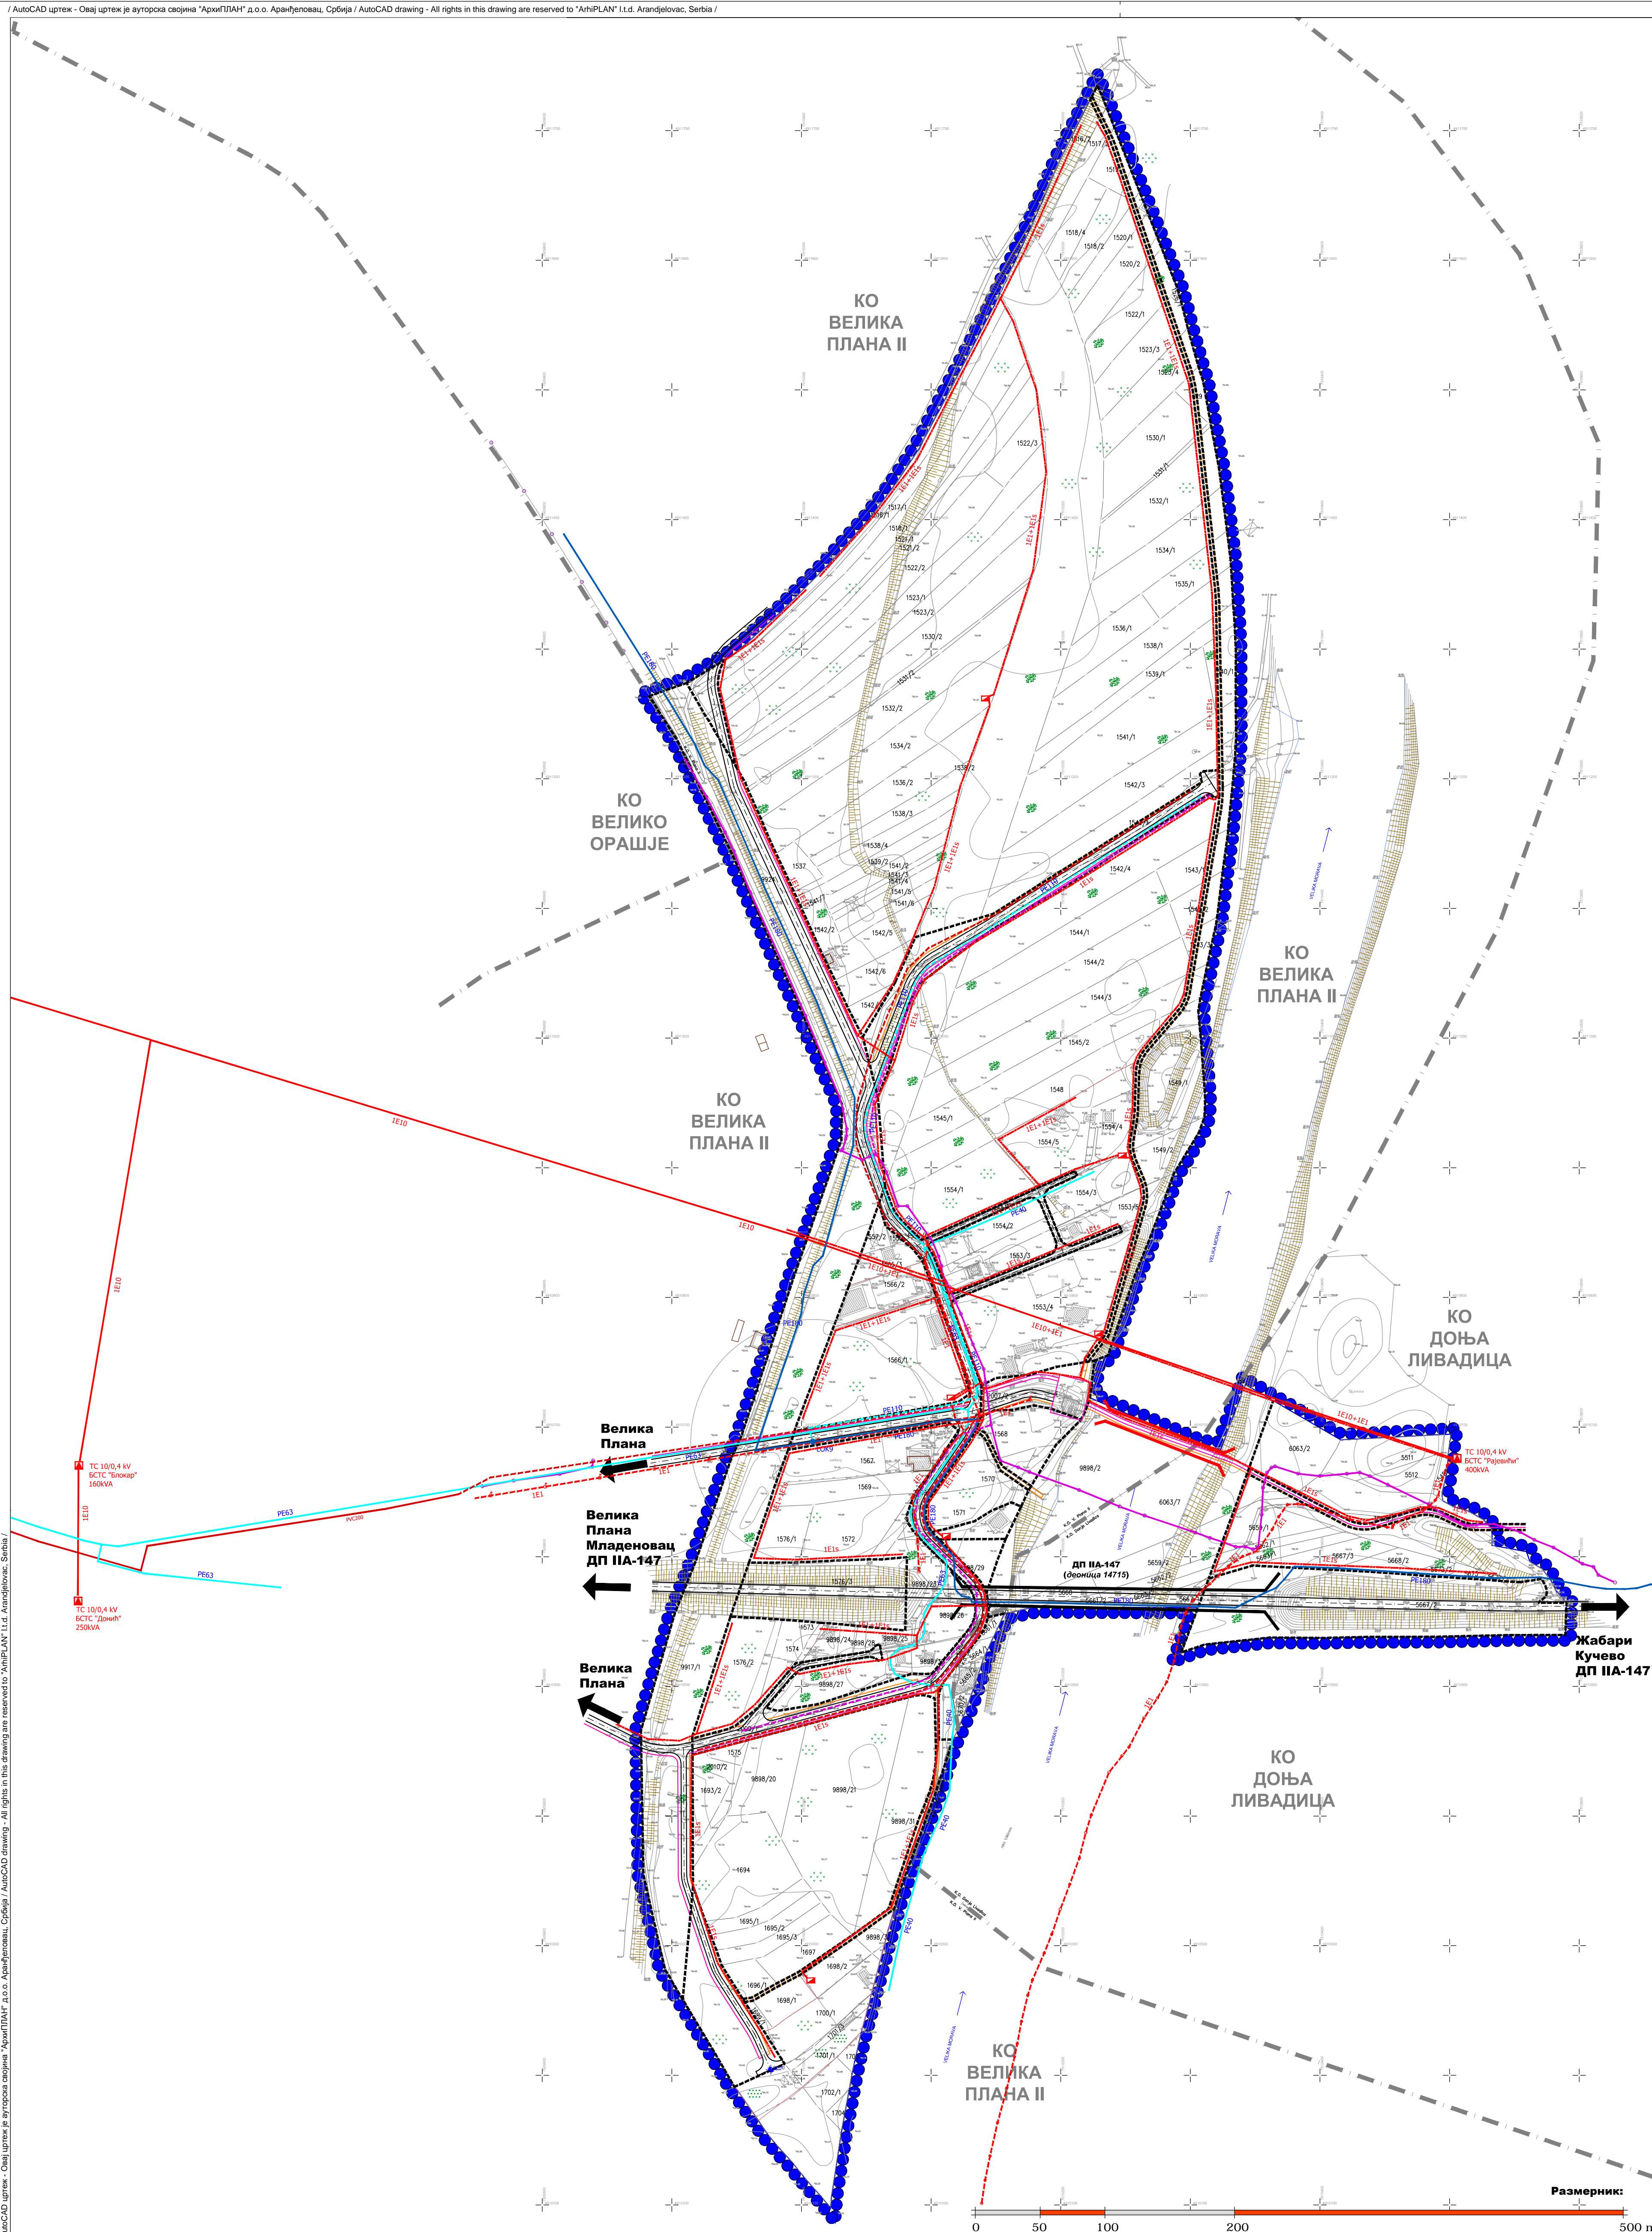

ЛЕГЕНДА

- Граница планског обухвата
- Граница катастарске општине
- Граница катастарске парцеле
- Број катастарске парцеле
- Изграђени објекти
- Фактичко стање на терену
- Корито за малу воду реке Велике Мораве
- Висинска представа терена

УРБАНИСТИЧКА РЕГУЛАЦИЈА

- Регулациона линија

ЕЛЕМЕНТИ САОБРАЋАЈНЕ ИНФРАСТРУКТУРЕ

- Оса саобраћајнице
- Ивица коловоза
- Тротوار, пешачка стаза
- Бициклическа стаза
- Постојећи мост
- Планирани пешачко-бициклически мост (на стубовима старог моста)

ВОДОПРИВРЕДНА ИНФРАСТРУКТУРА

- Постојећи примарни водовод
- Постојећи секундарни водовод
- Планирани секундарни водовод
- Планирана мерно-регулациона тачка
- Постојећа фекална канализација
- Планирана фекална канализација

ЕЛЕКТРОЕНЕРГЕТСКА ИНФРАСТРУКТУРА

- Постојећа трафостаница 10/0,4kV
- Постојећи далековод 10kV
- Постојећи далековод 10kV за реконструкцију на мешовити вод са SKS
- Постојећа нисконапонска мрежа
- Планирана нисконапонска мрежа са јавном расветом
- Планирана јавна расвета са кабловским напајањем
- Планирани мерно разводни орман

ЕЛЕКТРОНСКА КОМУНИКАЦИОНА ИНФРАСТРУКТУРА

- Постојећи оптички кабл
- Планирани оптички кабл

Овај материјал финансира Европска унија преко програма EU PRO



EUPRO

ПОДРЖКА ЕВРОПСКЕ УНИЈЕ РАЗВОЈУ ОПШТИНА



Наручилац и носилац израде плана: ОПШТИНА ВЕЛИКА ПЛАНА ул. Милоша Великог бр.30 ВЕЛИКА ПЛАНА		
Обрађивач плана: "АРХИПЛАН" Д.О.О. ул. Кнеза Михаила бр.66 АРАНЂЕЛОВАЦ	Заједнички са: "ANDZOR ENGINEERING" Д.О.О. ул. Иве Андрића бр.13 НОВИ САД	
Назив плана: ПЛАН ДЕТАЉНЕ РЕГУЛАЦИЈЕ "Просторна целина - Жабарски мост" у Великој Плани - нацрт плана -		
Назив листа: СИНХРОН ПЛАН КОМУНАЛНЕ ИНФРАСТРУКТУРЕ	Размера: 1:2.500	Лист број: 6
Руководилац израде: _____ Датум: _____ јануар, 2020. год.		
Одговорни урбаниста: дипл.инж.арх. Драгана Бига (ИКС 200 0015 03)		